


Базовая конфигурация - организации производственно-технологической связи на базе КПТС3-05 с размещением пульта управления и стойки ЦКО в операторной на территории технологической установки

Технологическая установка взрывоопасных производств II-ой группы

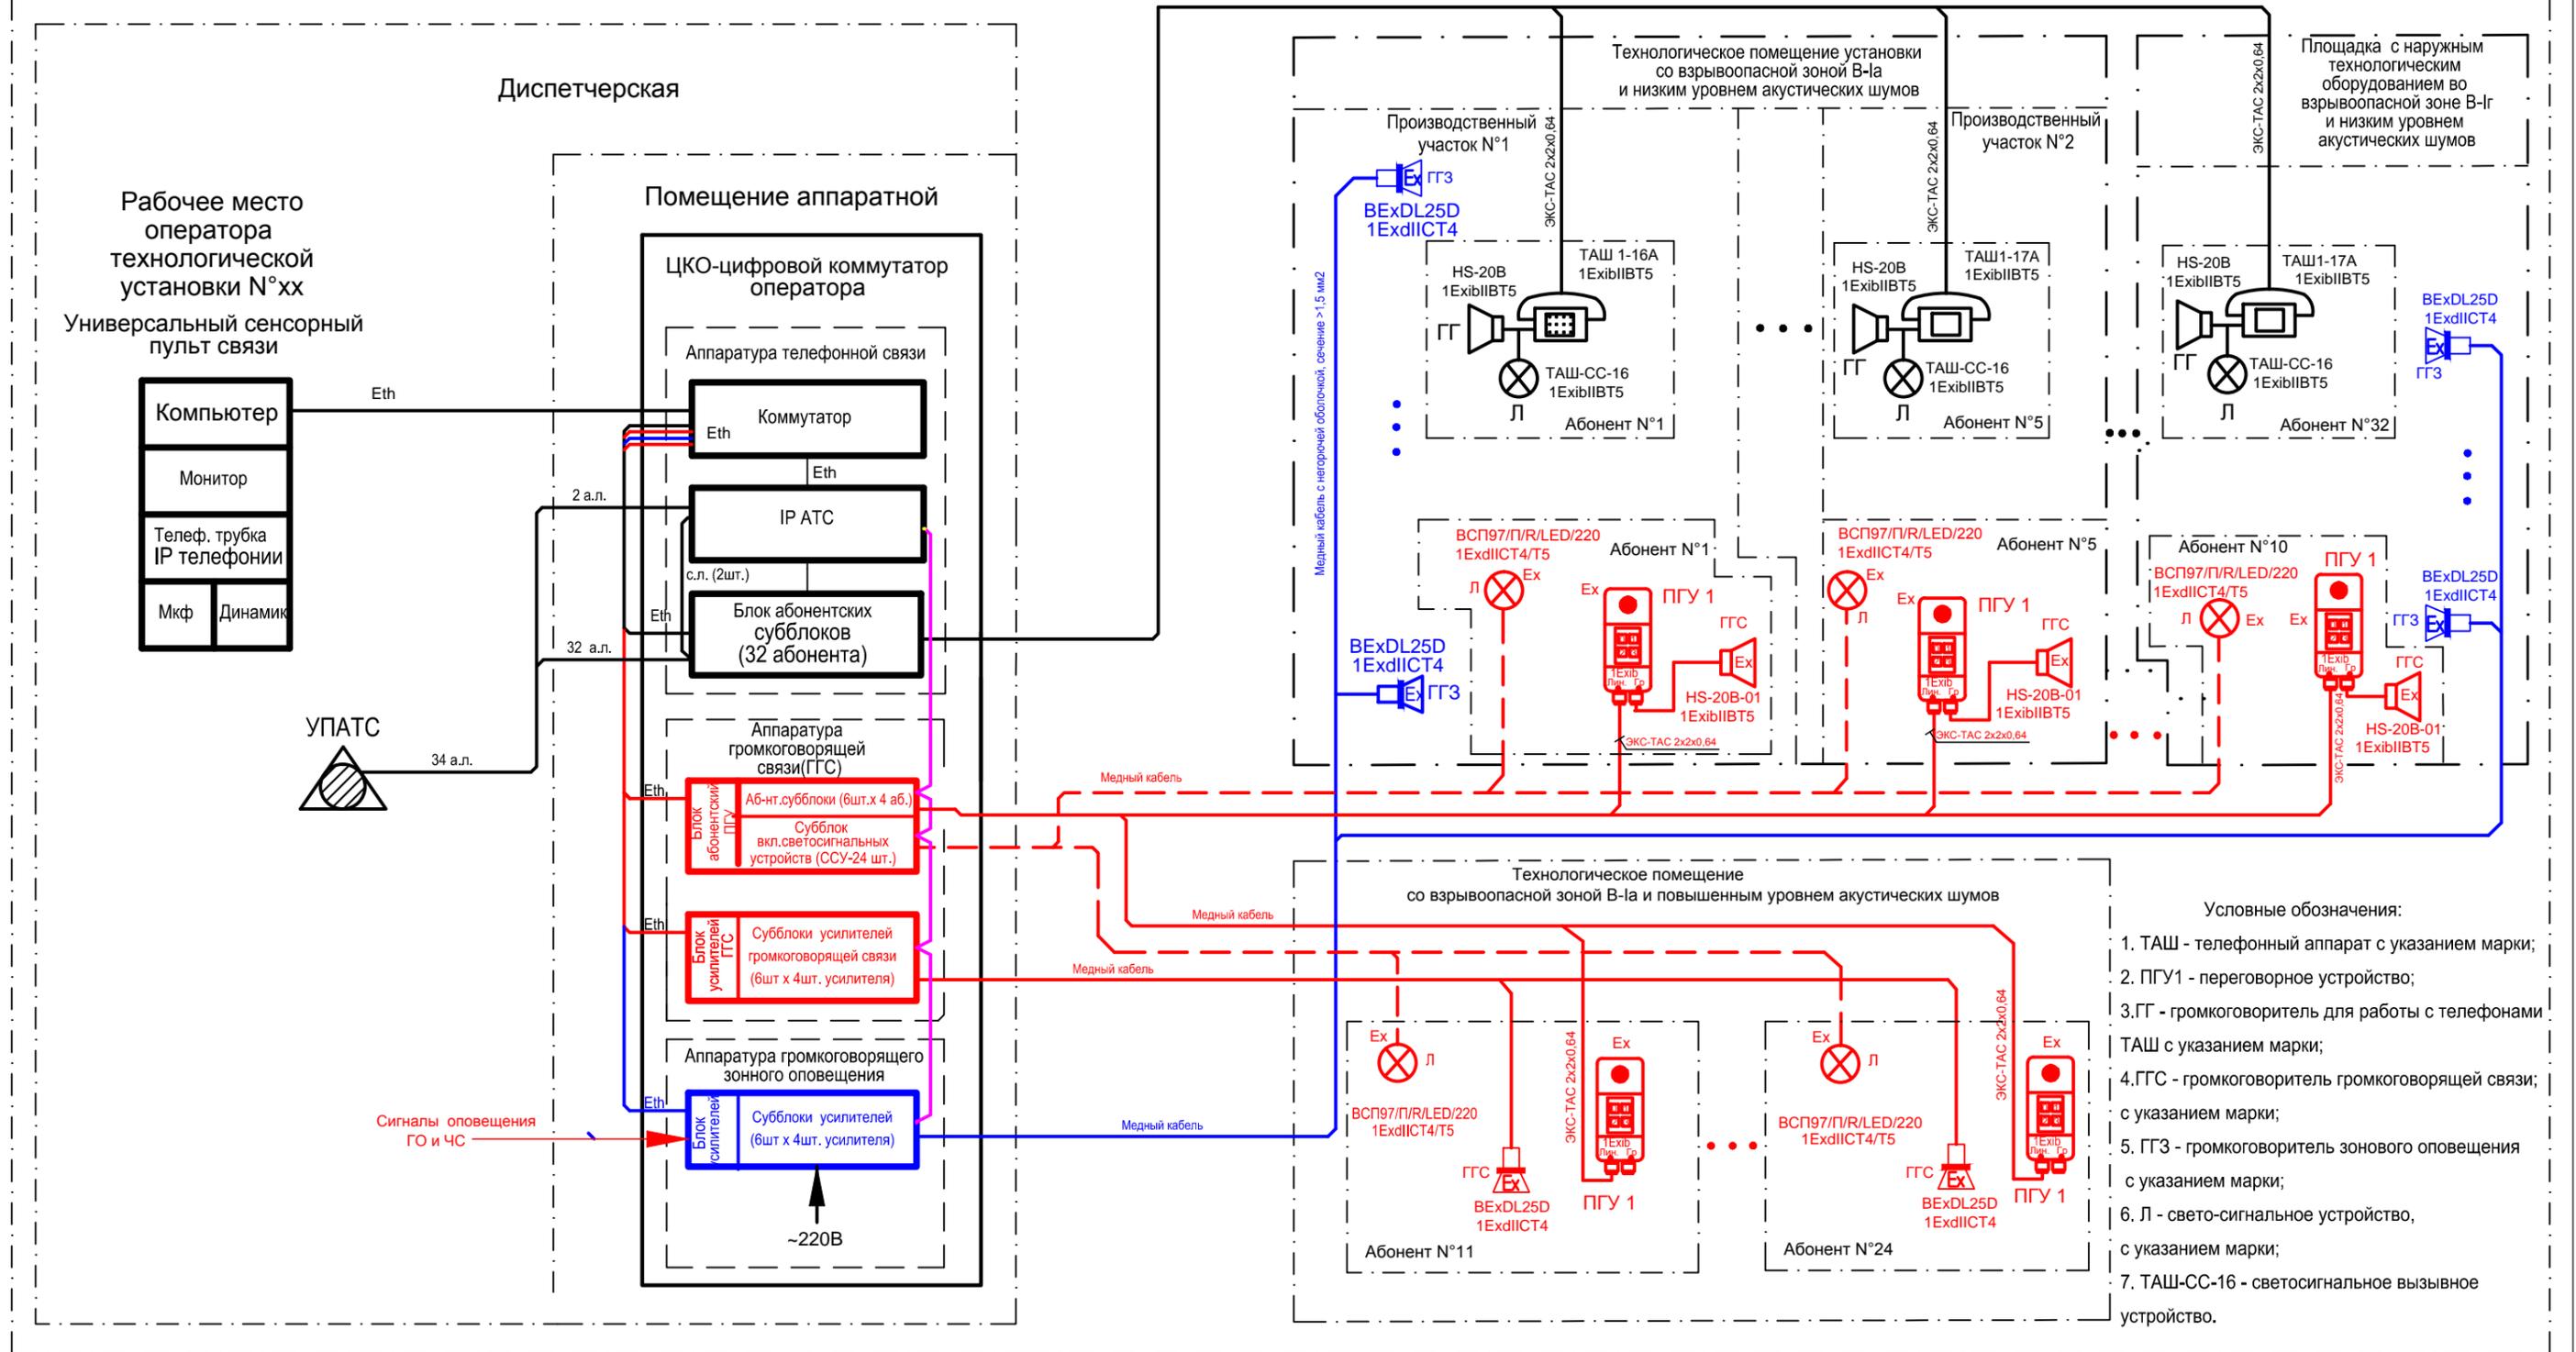

**Примечания:**  
 1. Для объектов (предприятие, производство) с взрывоопасными зонами используется взрывозащищенное оборудование  
 2. Разным цветом выделены виды связи, которые могут поставляться и эксплуатироваться самостоятельно:  
 черный - система телефонной связи; красный - система громкоговорящей связи; синий - система зонного оповещения